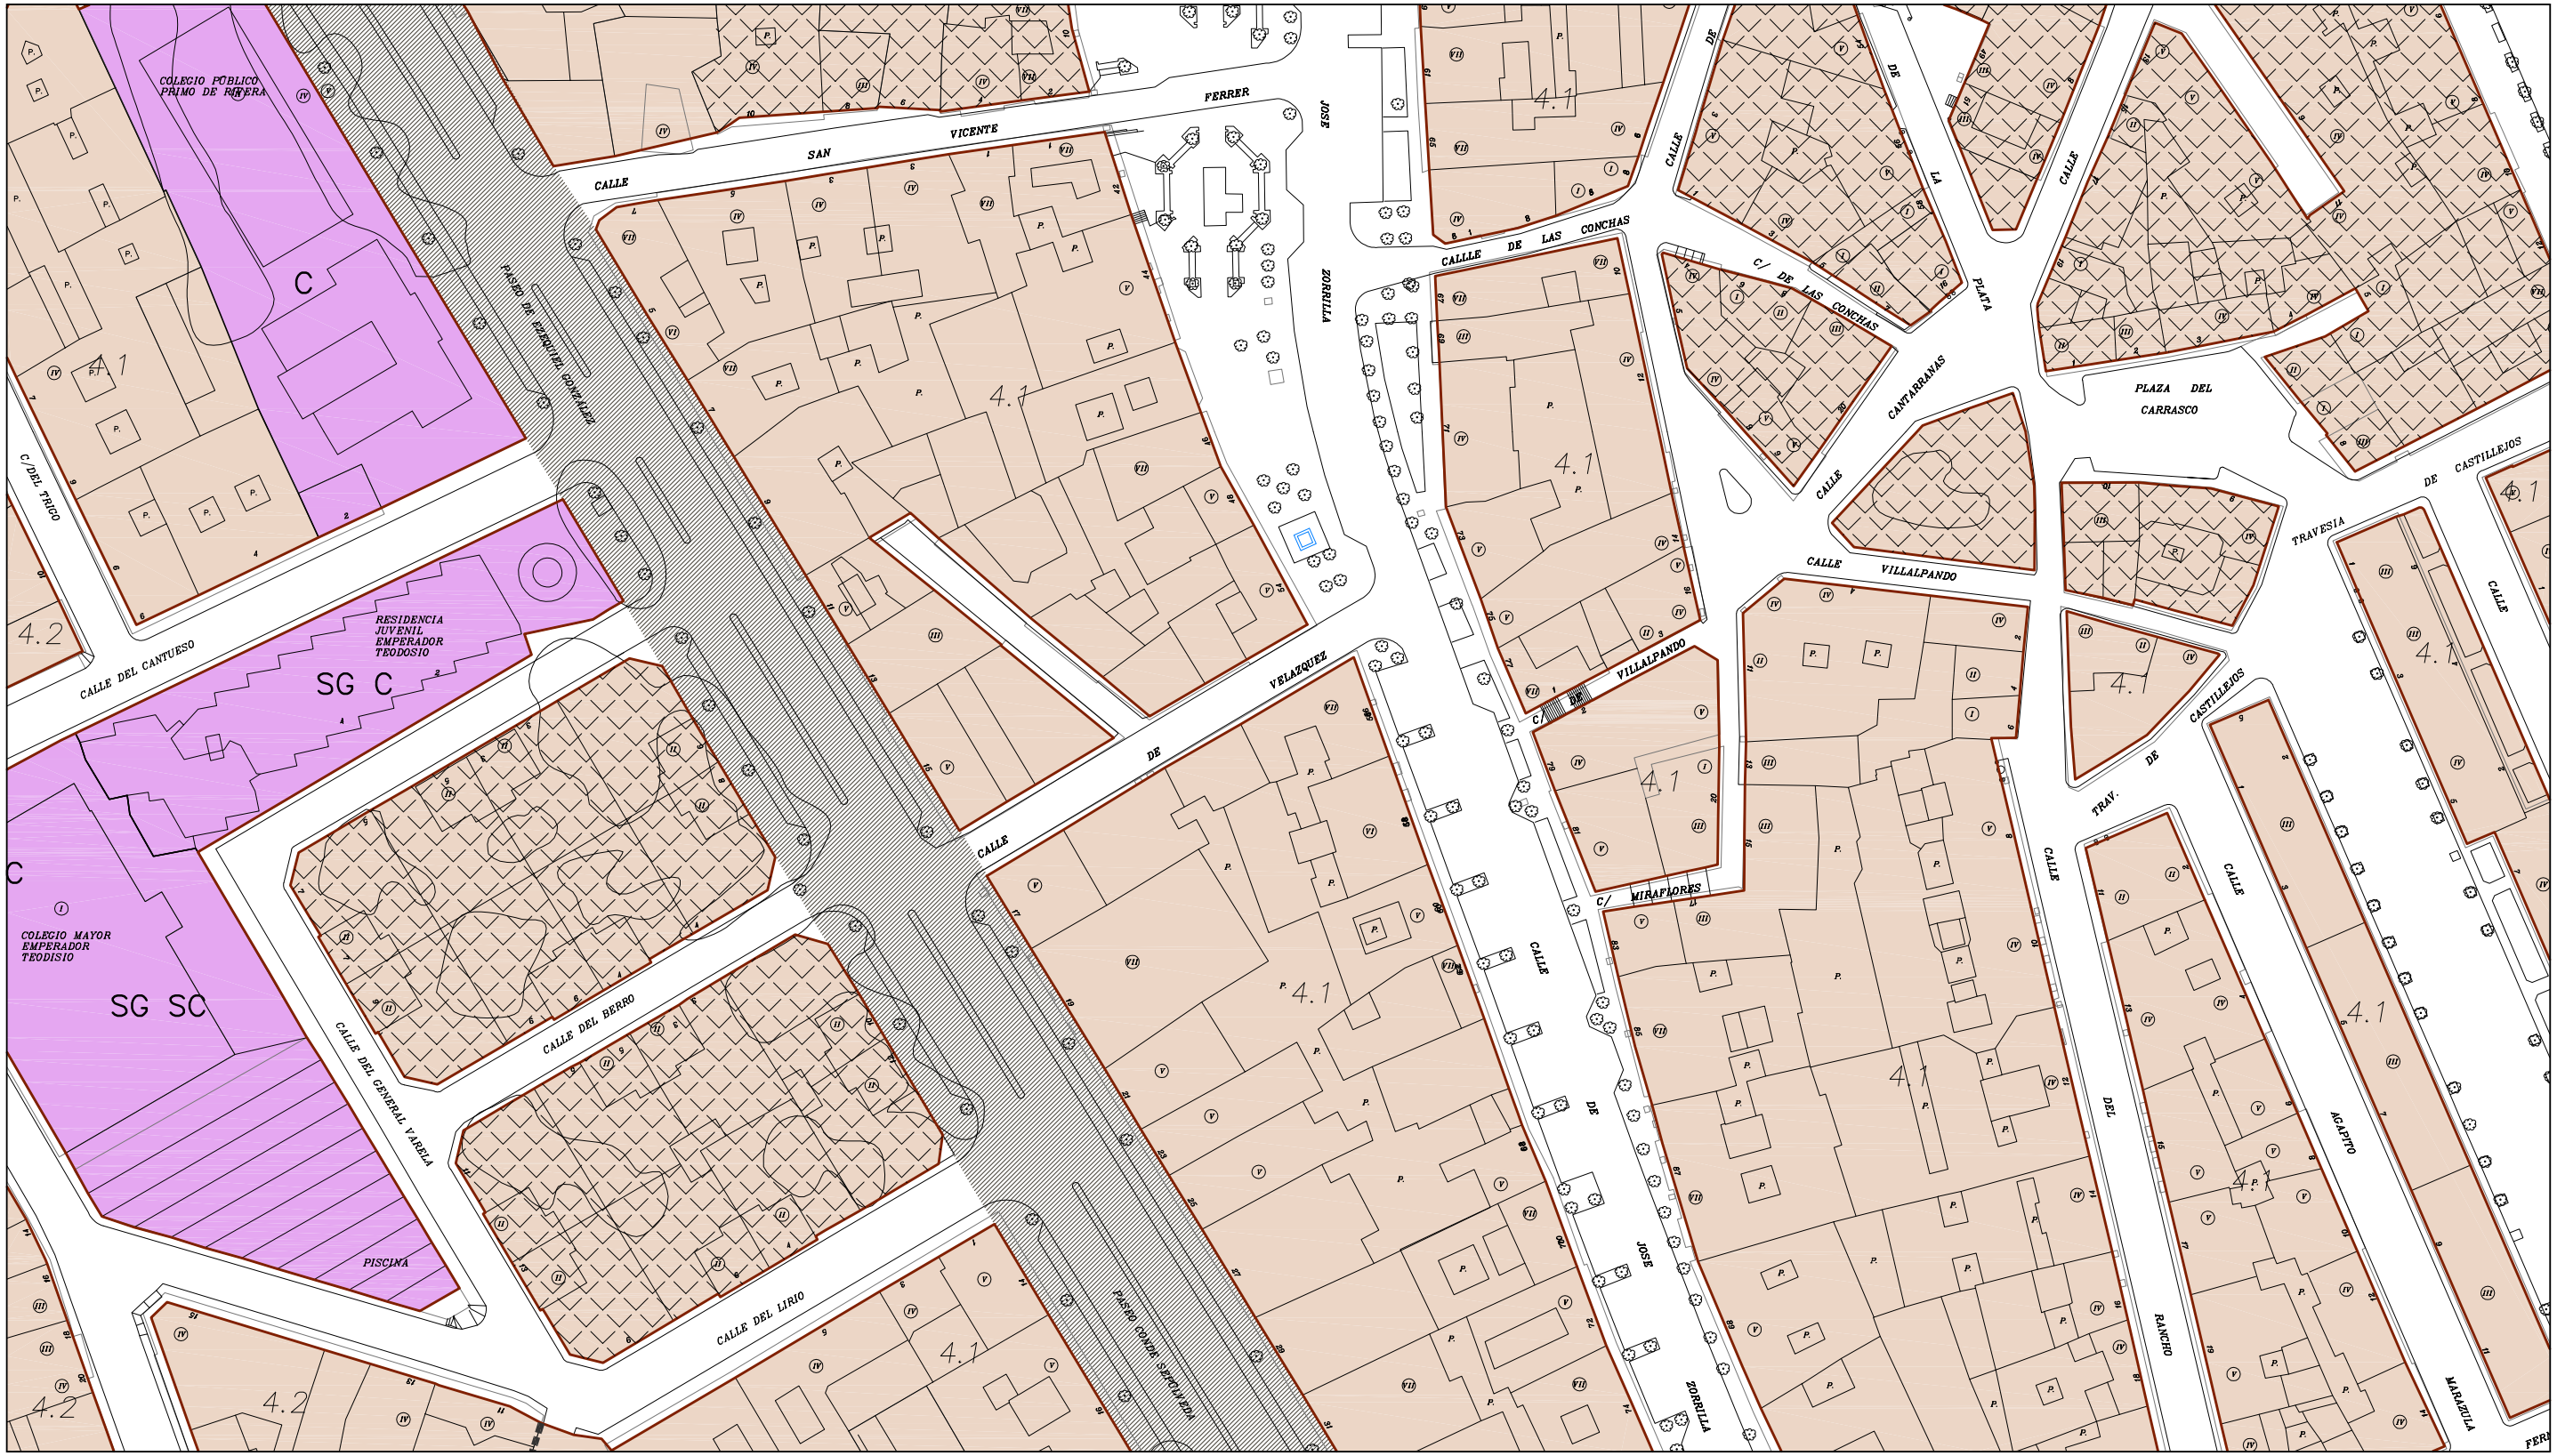

Distribución Hojas 1/10000

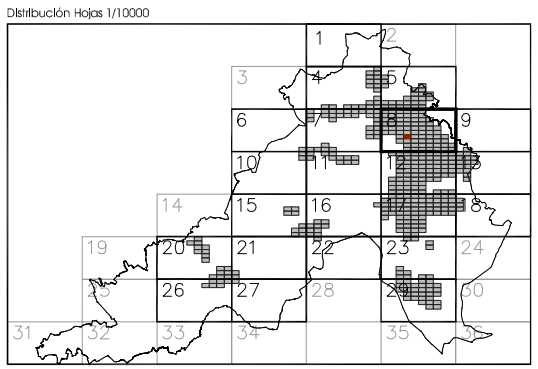

Distribución Hojas 1/1000

1	2	3	4	5	6	7	8	9	10
11	12	13	14	15	16	17	18	19	20
21	22	23	24	25	26	27	28	29	30
31	32	33	34	35	36	37	38	39	40
41	42	43	44	45	46	47	48	49	50
51	52	53	54	55	56	57	58	59	60
61	62	63	64	65	66	67	68	69	70
71	72	73	74	75	76	77	78	79	80
81	82	83	84	85	86	87	88	89	90
91	92	93	94	95	96	97	98	99	100

SUELO URBANO

1.2.a ordenanza en consolidado
NC-A-02-F planeamiento asumido
NC-R-03-S planeamiento remitido
NC-G-04-Z plan general
barrio
nº de orden ordenación no consolidado

SUELO URBANIZABLE

UZD-A-02-F planeamiento asumido
UZD-R-03-S planeamiento remitido
UZD-G-04-Z plan general
barrio
nº de orden ordenación delimitado

SUELO RÚSTICO

RC común
RP protección

DETERMINACIONES COMPLEMENTARIAS

LÍMITE TÉRMINO MUNICIPAL
LÍMITE ÁMBITOS
Actuaciones Aisladas
ALINEACIÓN OFICIAL *
PASADIZOS Y SOPORTALES
Ordenanzas 1y 2 (ver serie 12)

USOS GLOBALES Y PORMENORIZADOS

VIVIENDA
RESIDENCIAL
PRIORIDAD RESIDENCIAL

ACTIVIDAD ECONÓMICA
IN INDUSTRIAL
TO TERCIARIO OFICINAS
TC TERCIARIO COMERCIAL
TH TERCIARIO HOSTELERO

DOTACIONAL
EQUIPAMIENTOS Y SERVICIOS COMUNITARIOS
C CULTURAL
SC SERVICIOS COMUNITARIOS
D DEPORTIVO
A ASISTENCIAL
S SANITARIO
R RELIGIOSO
EL ESPACIOS LIBRES
VP VIAS PECUARIAS
COMUNICACIONES (SG)
SG SISTEMA GENERAL

* LAS LÍNEAS QUE SEPARAN LOS ESPACIOS LIBRES PÚBLICOS DE LOS SUELOS EDIFICABLES NO SON ALINEACIÓN OFICIAL

PLAN GENERAL DE ORDENACIÓN URBANA DE SEGOVIA

ORDENACIÓN

Octubre 2007

CALIFICACIÓN del suelo Urbano y Urbanizable

e: 1/1000

Dirección Técnica: José Mª Ezquiaga, doctor arquitecto.

8-64